VINJARSALEN

GANG

GARDEROBE

GARDEROBE

OPPSLAGSTAVLE

WC

HYLLE

SOFA

SKÅP

HYLLE

HYLLE

UTSTILLINGSMONTER

KOPIMASKIN

REKTOR

LESEKROK

KLÆR/SKO

KLÆR/SKO

KLÆR/SKO

KLASSEROM 3

GRUPPE-
ROM

KLASSEROM 2

KLASSEROM 1

BIBLIOTEK

MÅLESTOKK 1:200

Mål;
-å lage ein stad som ynskjer ein velkomen

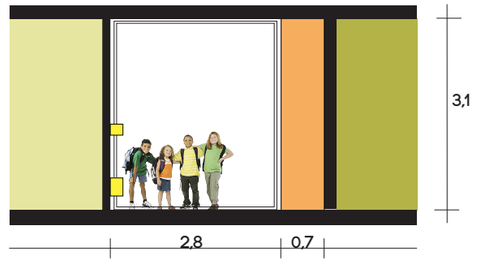

Forslag til tiltak:

- Lage eit møbel langs eine veggen som samlar ulike behov som oppbevaring, utstillingsmonter, lesenisje, o.a. Denne kan målast i ein farge for å skape eit meir heilskaplig og ryddig uttrykk.
- Måle taket i ein ljos farge.
- Skifte ut ljos-armatur for å få eit mjukare ljos.
- Opne gangen opp mot vest og erstatte veggen med eit stort vindu for å få inn meir ljos, men samtidig lage ein stad å opphalde seg i gangen.
- Lage ei stor oppslagstavle ved inngangen som kan ha eit design og ein farge for å tydeliggjera i mykje større grad kor inngangen til skulen er,
- Møle dørar, sko-hyller, gang inn til bibliotek og vindfang for å få inn meir liv og fargebruk.

VINJE SKULE

IDÈPROSJEKT OPPUSSING AV GANG

LIV I VINJE VINJE OPPVEKSTSENTER

SIV.ARK. SIGRID VESAAS 27.03.2011

IDÉ- SKISSE GANG

DAGENS SITUASJON

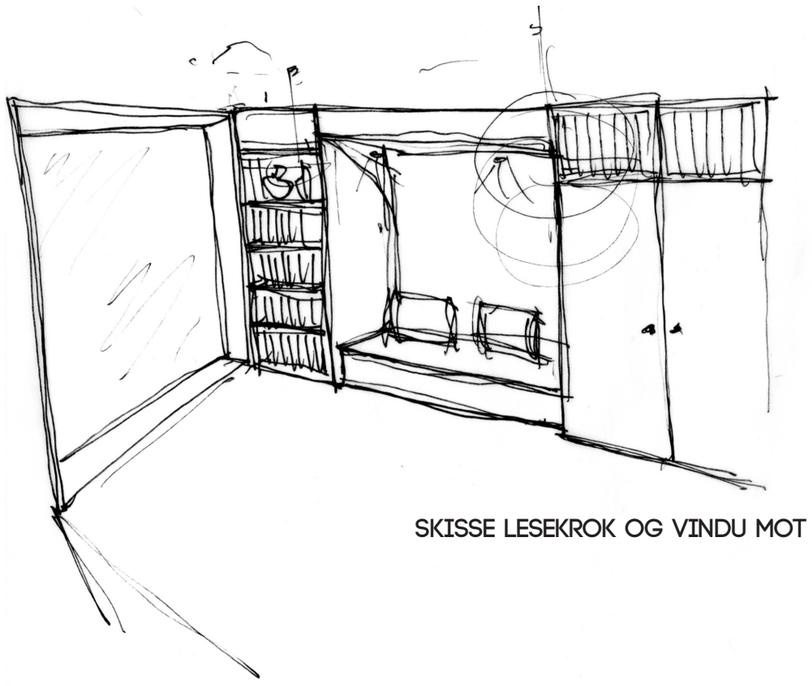

SKISSE LESEKROK OG VINDU MOT SKOGEN

INSPIRASJON